
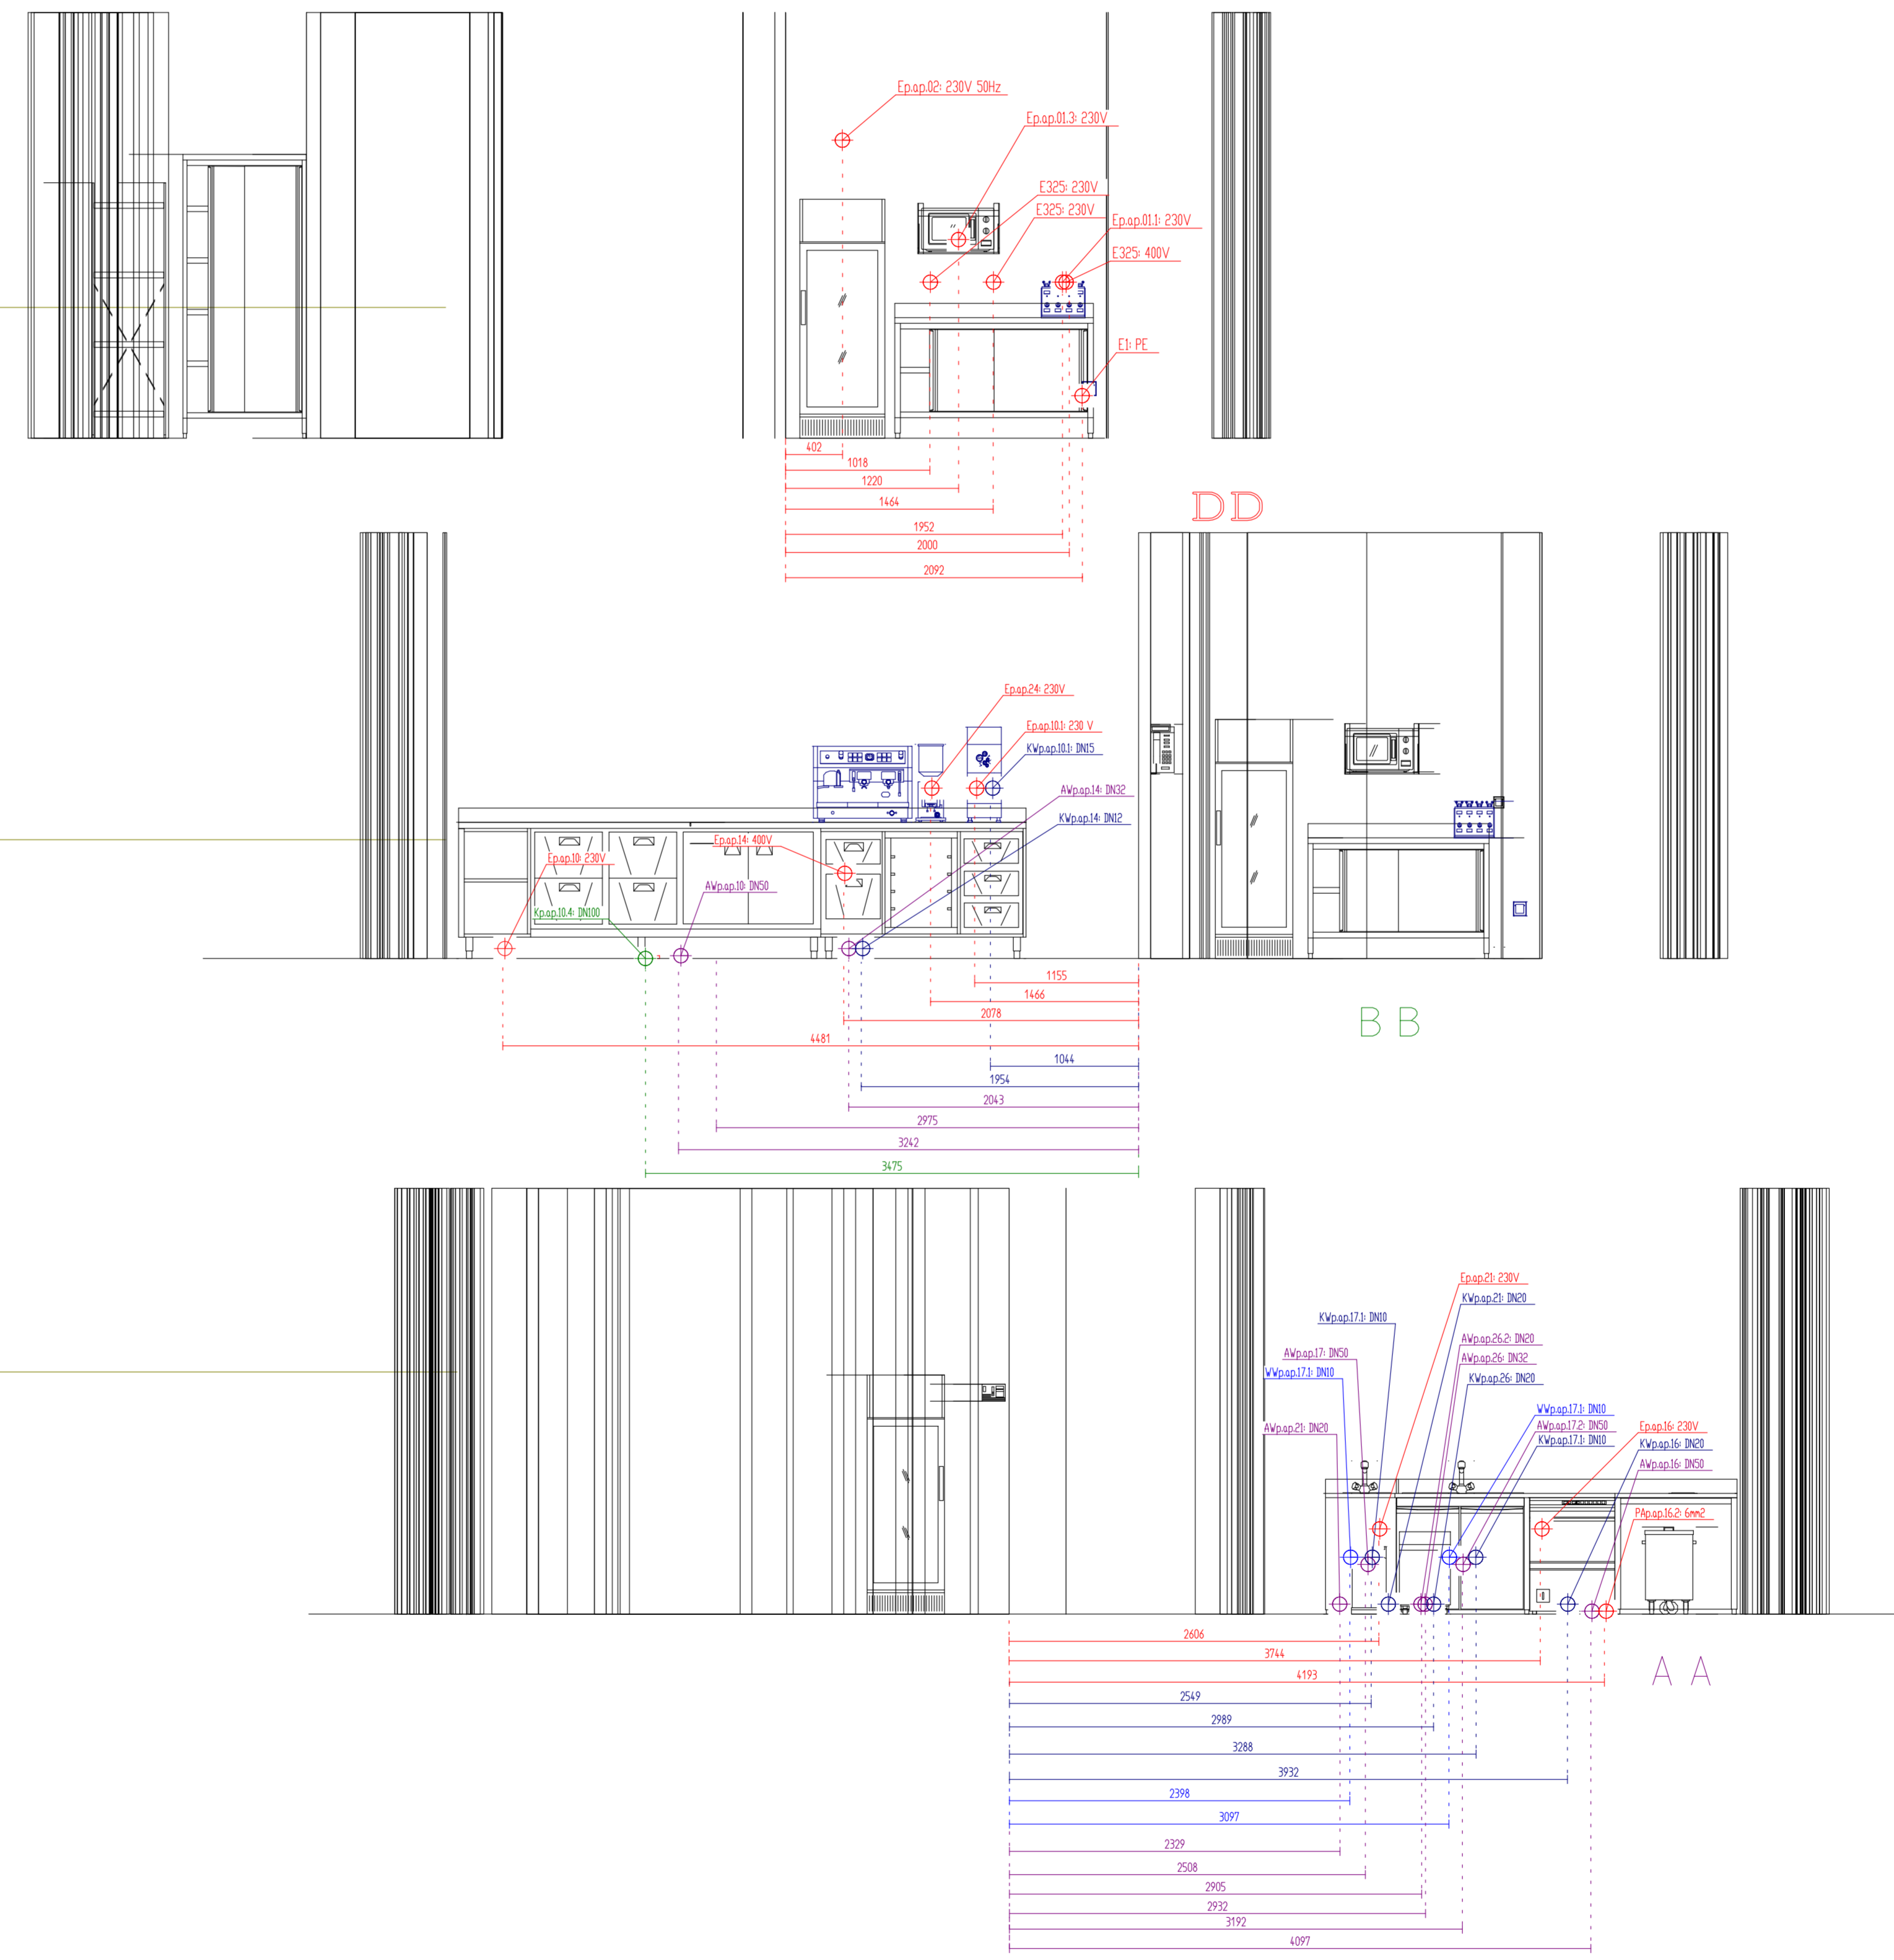


Pos.	LV-Pos.	Stk	Artikelbezeichnung	Breite	Tiefe	Höhe
BL3	BL3	1 kos	BLAGAJNA - PRINTER	720	400	300
CL3	CL3	1 kos	CLIENT 3 KAVARNA H 1500mm	400	400	120
p.ap.01	p.ap.01	1 kos	DEL.MIZA,DRSNA VRATA, POLICA,PRIVIH	1400	600	850
p.ap.01.1	p.ap.01.1	1 kos	TOASTER	310	331	260
p.ap.01.2	p.ap.01.2	1 kos	KONZOLNA POLICA ZA MIKROVALOVNO PEË	575	360	355
p.ap.01.3	p.ap.01.3	1 kos	FORNO A MICRO-ONDE	510	360	306
p.ap.02	p.ap.02	1 kos	ARMADIO FRIGORIFERO	599	695	1684
p.ap.03	p.ap.03	1 kos	HLAJENA VITRINA ZA SLADIËE	2504	1102	1453
p.ap.06	p.ap.06	1 kos	POMIVALNI STOJ ZA KOZARCE	600	615	700
p.ap.07	p.ap.07	1 kos	LAVELLO DA INCASSO	300	300	855
p.ap.07.1	p.ap.07.1	1 kos	MEŠALNA BATERIJA	180	238	229
p.ap.08	p.ap.08	1 kos	GLAVA ŠANKOMATA	520	357	538
p.ap.08.1	p.ap.08.1	1 kos	PREBOJ ZA KOMPRESORJE V KLET	100	100	20
p.ap.09	p.ap.09	1 kos	LEDDMAT	400	490	620
p.ap.10	p.ap.10	1 kos	HL. RETRO, 2XVR, 2X1/2PR,PR/USED-SMETI	4000	690	960
p.ap.10.1	p.ap.10.1	1 kos	APARAT ZA JUICE	240	560	670
p.ap.10.2	p.ap.10.2	1 kos	HLAJENA BOTILIJERA V OBLIKI KORITA	340	240	150
p.ap.10.3	p.ap.10.3	1 kos	PODAJNO DNKO	800	150	800
p.ap.10.4	p.ap.10.4	1 kos	PREBOJ ZA KOMPRESORJE V KLET	100	100	20
p.ap.11	p.ap.11	1 kos	VIŠEËA OMARICA S STEKLENIMI DRSNIMI VRAT	1800	400	650

Pos.	LV-Pos.	Stk	Artikelbezeichnung	Breite	Tiefe	Höhe
p.ap.14	p.ap.14	1 kos	APARAT ZA KAVO	695	550	535
p.ap.16	p.ap.16	1 kos	POMIVALNI STROJ BELE POSODE	600	620	820
p.ap.16.1	p.ap.16.1	1 kos	400V-VTIËNICA	100	16	1100
p.ap.17	p.ap.17	1 kos	2 POM KORITO,ODCEJALNIK,PROSTOR ZA PS	2900	700	850
p.ap.17.1	p.ap.17.1	2 kos	MEŠALNA BATERIJA	180	238	229
p.ap.18	p.ap.18	2 kos	REGAL	1000	400	1800
p.ap.19	p.ap.19	1 kos	DMARA Z DRSNINIMI VRATI 4 POLICE	1200	550	2000
p.ap.20	p.ap.20	1 kos	ARMADIO FRIGORIFERO	599	695	1684
p.ap.21	p.ap.21	1 kos	MEŠALEC VODE ZA 2 POMIVALNA STROJA	220	220	475
p.ap.25	p.ap.25	1 kos	DOCEJALNIK ZA ŠANKOMAT	500	120	35
p.ap.26	p.ap.26	1 kos	MEŠALEC ZA APARAT ZA KAVO	360	360	580
p.ap.27	p.ap.27	1 kos	TELEFON KAVARNA	180	153	350
p.ap.28	p.ap.28	2 kos	DRINKOMAT	1510	260	550
p.ap.31	p.ap.31	1 kos	TOËILNI ŠANK NEPRAVILNE OBLIKE	3067	1500	3000
p.ap.32	p.ap.32	1 kos	NEVTRALNI ELEMENT ZA BLAGAJNO	1106	1000	3000
p.ap.33	p.ap.33	2 kos	TALNI SIFON	200	200	2
p.ap.34	p.ap.34	1 kos	PATTUMIERA COPERCHIO	416	376	613
1		1 kos	OZEMLJITEV	100	16	100
2		1 kos	OZEMLJITEV	100	16	100

Elektr	Gesamtleistung	Höhe	Leistung
Pos.			33.82 kW
E1	PE ozemljitev 6mm2 2 m vodnika	VGT 300mm	
E2	PE ozemljitev 6mm2 2 m vodnika	VGT 300mm	
E325	400V 3N 50Hz vtienica	VGT 1100mm	3.000 kW
E325	230V 50Hz, schuko vtienica	VGT 1100mm	1.000 kW
E325	230V 50Hz, schuko vtienica	VGT 1100mm	1.000 kW
E326	4x 6mm2 ozemljitev kabel v dozi 2 mt 6 mm2	VGT 300mm	
E326	230V 50Hz, schuko vtienica	VGT 1100mm	1.000 kW
E326	230V 50Hz, schuko vtienica	VGT 1200mm	1.000 kW
EBL3	230V prikljubek za blagajno	VGT 20mm	0.500 kW
ECL3	2x230V UPS prikljubek CLIENT	VGT 1500mm	0.500 kW
Ep.ap.01.1	230V 50Hz prikljubek za toaster vtienica	VGT 1100mm	3.200 kW
Ep.ap.01.3	230V 50 Hz,prikljubek za mikrovalovno peë vtienica	VGT 1400mm	1.490 kW
Ep.ap.02	230V 50Hz, prikljubek hladilni omari vtienica	VGT 2100mm	0.350 kW
Ep.ap.02	230V 50Hz prikljubek za hladilno omari vtienica	VGT 2100mm	0.350 kW
Ep.ap.03	230V el. priklj. iz tal kabel tokokrog A/ do kompresorja v kleti	VGT 20mm	1.200 kW
Ep.ap.03.2	230V el. priklj. iz tal kabel tokokrog A/ do kompresorja v kleti	VGT 20mm	1.200 kW
Ep.ap.06	400V 50Hz 3N	VGT 40mm	5.700 kW
Ep.ap.08	230V 1N/PE 50Hz vtienica za glavo šankomata	VGT 600mm	1.000 kW
Ep.ap.09	230V el. priklj. za ledomat vtienica	VGT 600mm	0.300 kW
Ep.ap.10	230V el.priklj. hlajenega retropluta tokokrog A/ napajanje prineseti v klet kompresorju priklj. iz stene IP65	VGT 70mm	1.000 kW
Ep.ap.10.1	230 V el. priklj. aparat za juice vtienica	VGT 1200mm	0.230 kW
Ep.ap.14	400V 50Hz vtienica za aparat za kavo	VGT 600mm	3.000 kW
Ep.ap.16	230V 50Hz, prikljubek za pomivalni stroj	VGT 600mm	3.300 kW
Ep.ap.16.1	400V 50Hz 3N, vtienica rezerva za pomivalni stroj	VGT 600mm	3.000 kW
Ep.ap.21	230V mešalec vode	VGT 600mm	0.100 kW
Ep.ap.24	230V el. prikljubek za mlinèek za kavo vtienica	VGT 1200mm	0.400 kW
Ep.ap.27	T telefonski prikljubek	VGT 1500mm	
PAp.ap.06.2	6mm2 ozemljitev za pomivalni stroj	VGT 20mm	
PAp.ap.16.2	6mm2 ozemljitev pomivalnega stroja	VGT 20mm	

VSE MAPRAVE KOT POMIVALNI STROJI LEDDMATI, ODTOK KONDEZA HLAJENIH NAPRAV, MEŠALCI V VODE, KONVEKTOMATI KUHALNIKI TESTENIN IMAJO ODTOK NA PROSTI PAD,TOREJ JIH JE TREBA PRIKLJUËITI NA TALNI SIFON S PROTISRADNO ZAPORO.

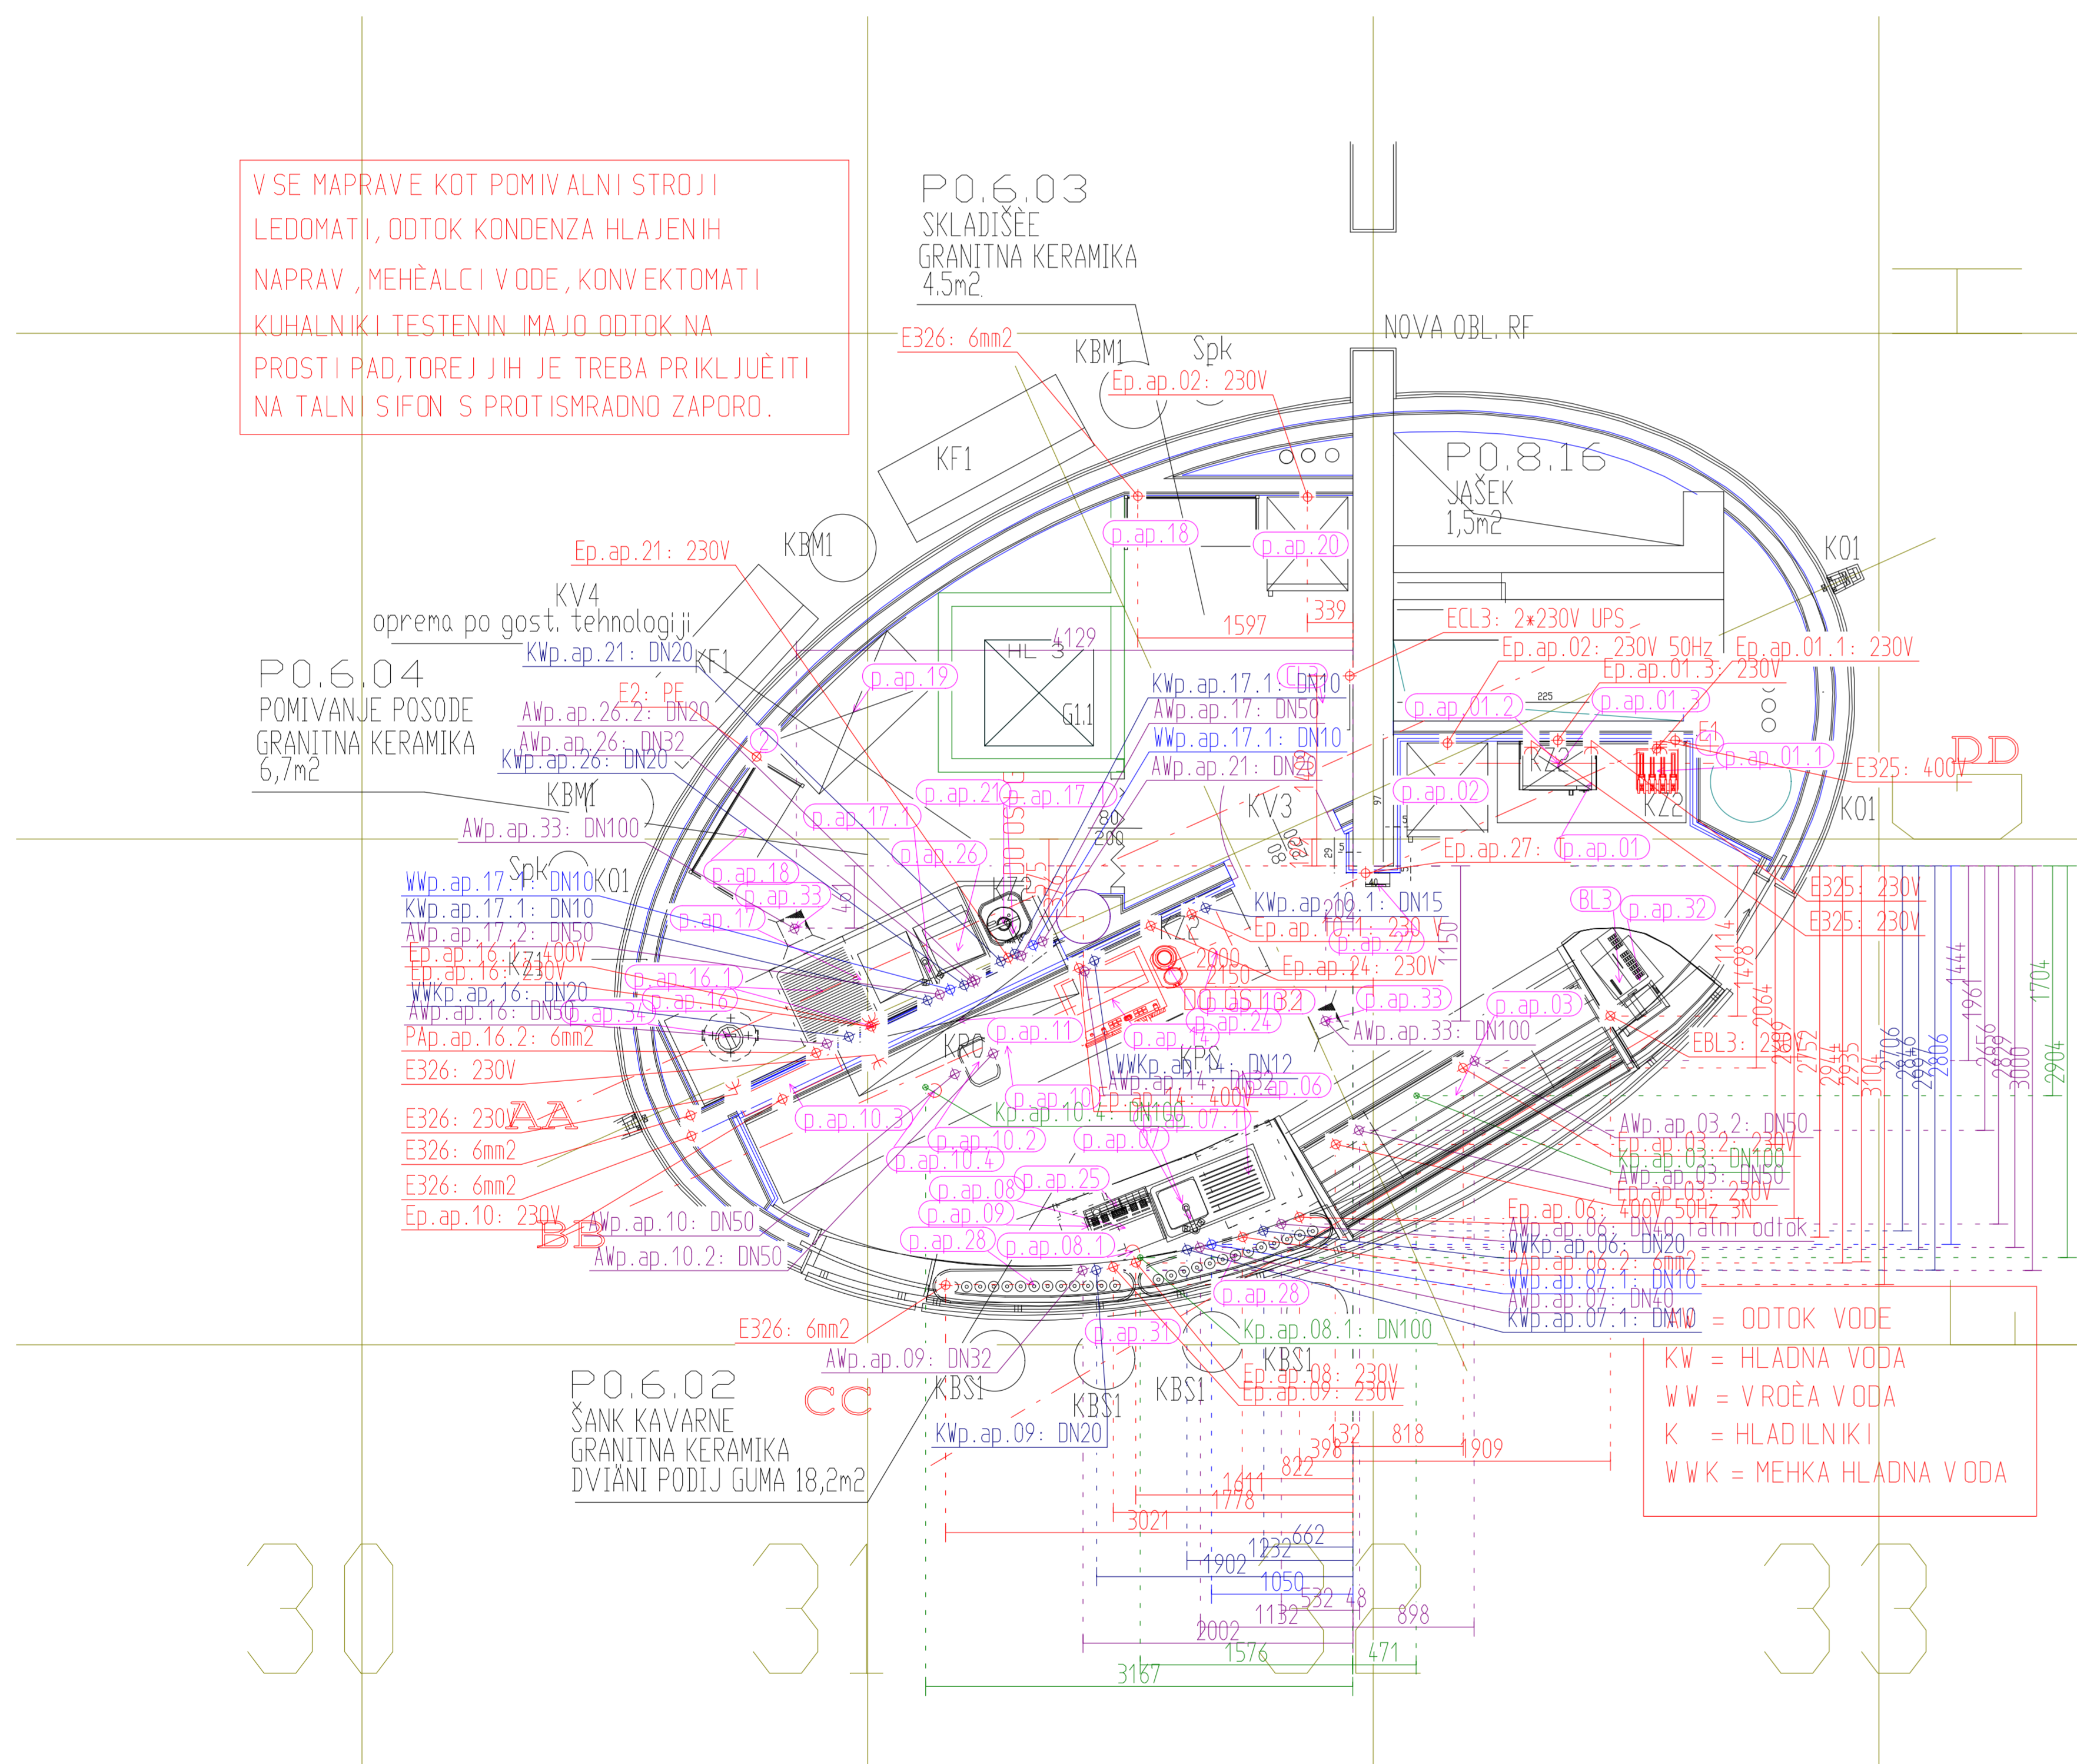

Pos.	Höhe	
KVp.ap.07.1	DN10 pr. hladne vode za mešalno baterijo	VGT 70mm
KVp.ap.09	DN20 priklj. hladne vode za ledomat kv 3/4" iz tal	VGT 70mm
KVp.ap.10.1	DN15 priklj. hladne vode za izpiranje ap. za juice kv iz stene 3/8" ãim krajši od sida	VGT 1200mm
KVp.ap.17.1	DN10 hladna voda za sanitarni umivalnik	VGT 400mm
KVp.ap.17.1	DN10 hladna voda za pomivalno korito	VGT 400mm
KVp.ap.21	DN20 G. trda voda max 60°Cobar ca 30l/min kv iz tal	VGT 70mm
KVp.ap.26	DN20 trda voda mešalec max 50°C, max 6bar kv iz tal	VGT 70mm
Wp.ap.07.1	DN10 vroca voda za mešalno baterijo	VGT 70mm
Wp.ap.17.1	DN10 vroca voda za sanitarni umivalnik	VGT 400mm
Wp.ap.17.1	DN10 vroca voda za pomivalno korito	VGT 400mm
WkP.ap.06	DN20 pr. hladne netke vode iz TE 15 poz. p.ap.21 PVC cev kv.iz tal 3/4"5	VGT 80mm
WkP.ap.14	DN12 mehka voda iz poz.p.ap.26 PVC cev kv 3/8"	VGT 70mm
WkP.ap.16	DN16 mehka voda iz poz.p.ap.26 PVC cev kv 3/4"5	VGT 70mm
Avp.ap.03	DN50 odtok za kondenz v talni sifon	VGT 20mm
Avp.ap.06	DN40 talni odtok	VGT 70mm
Avp.ap.07	DN40 odtok vode za pomivalno korito v talni sifon	VGT 70mm
Avp.ap.09	DN32 odtok vode za ledomat	VGT 70mm
Avp.ap.10	DN50 talni odtok kondenza hlajenega retropluta v talni sifon	VGT 20mm
Avp.ap.10.2	DN50 talni odtok botilijere v talni sifon	VGT 20mm
Avp.ap.14	DN32 odtok za aparat za kavo v talni sifon	VGT 70mm
Avp.ap.16	DN50 odtok pomivalnega stroja v talni sifon	VGT 20mm
Avp.ap.17	DN50 odtok sanitarni umivalnik	VGT 350mm
Avp.ap.17.1	DN50 odtok za pomivalno korito	VGT 350mm
Avp.ap.21	DN20 G. mehka voda za pomivalni stroj za kozarce poz. p.ap.06 PVC cev	VGT 70mm
Avp.ap.26	DN32 varnostni odtok za mešalec vode iz tal	VGT 70mm
Avp.ap.26.2	DN20 mehka voda za aparat za kavo p.ap.14 in pomivalni stroj za belo posodo p.ap.16 PVC cev	VGT 70mm
Avp.ap.33	2x DN100 talni sifon	VGT -200mm

Pos.	Höhe	Leistung
Kp.ap.03	DN100 preboj za cevi freona do kompresorja v kleti	VGT 20mm
Kp.ap.08.1	DN100 PREBOJ ZA Šankomat, max 45° kotenall	VGT 20mm
Kp.ap.10.4	DN100 PREBOJ ZA KOMPRESORJE V KLETI	

- Instalcijski simboli:
- PE Elektro
  - KW Kaltwasser
  - WW Warmwasser
  - WWK Warmwasser/Kalt
  - K Kälte
  - E Elektro
  - E Elektro

Projektant: Roberto Consulting		Ime: KAVARNA_REVS	
Datum: 05/20/2023		Projektno število: 4001	
Ime: Roberto Consulting		Ime: KAVARNA_REVS	
Projektno število: 4001		Projektno število: 4001	